






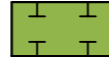

FESTSETZUNGEN DURCH PLANZEICHEN


-  Grenze Geltungsbereich
-  Flurstücksgrenzen
-  Baufenster
- 378/5 Flurstücksnummern
-  Allgemeines Wohngebiet gemäß § 4 BauNVO


HINWEISE DURCH PLANZEICHEN

-  bestehende Bebauung außerhalb des Geltungsbereichs

GRÜNORDNUNG

-  Ausgleichsfläche - Obstbaumwiese
-  zu pflanzender Baum

WA	II
0,30	0,6
GRZ	GFZ
o	

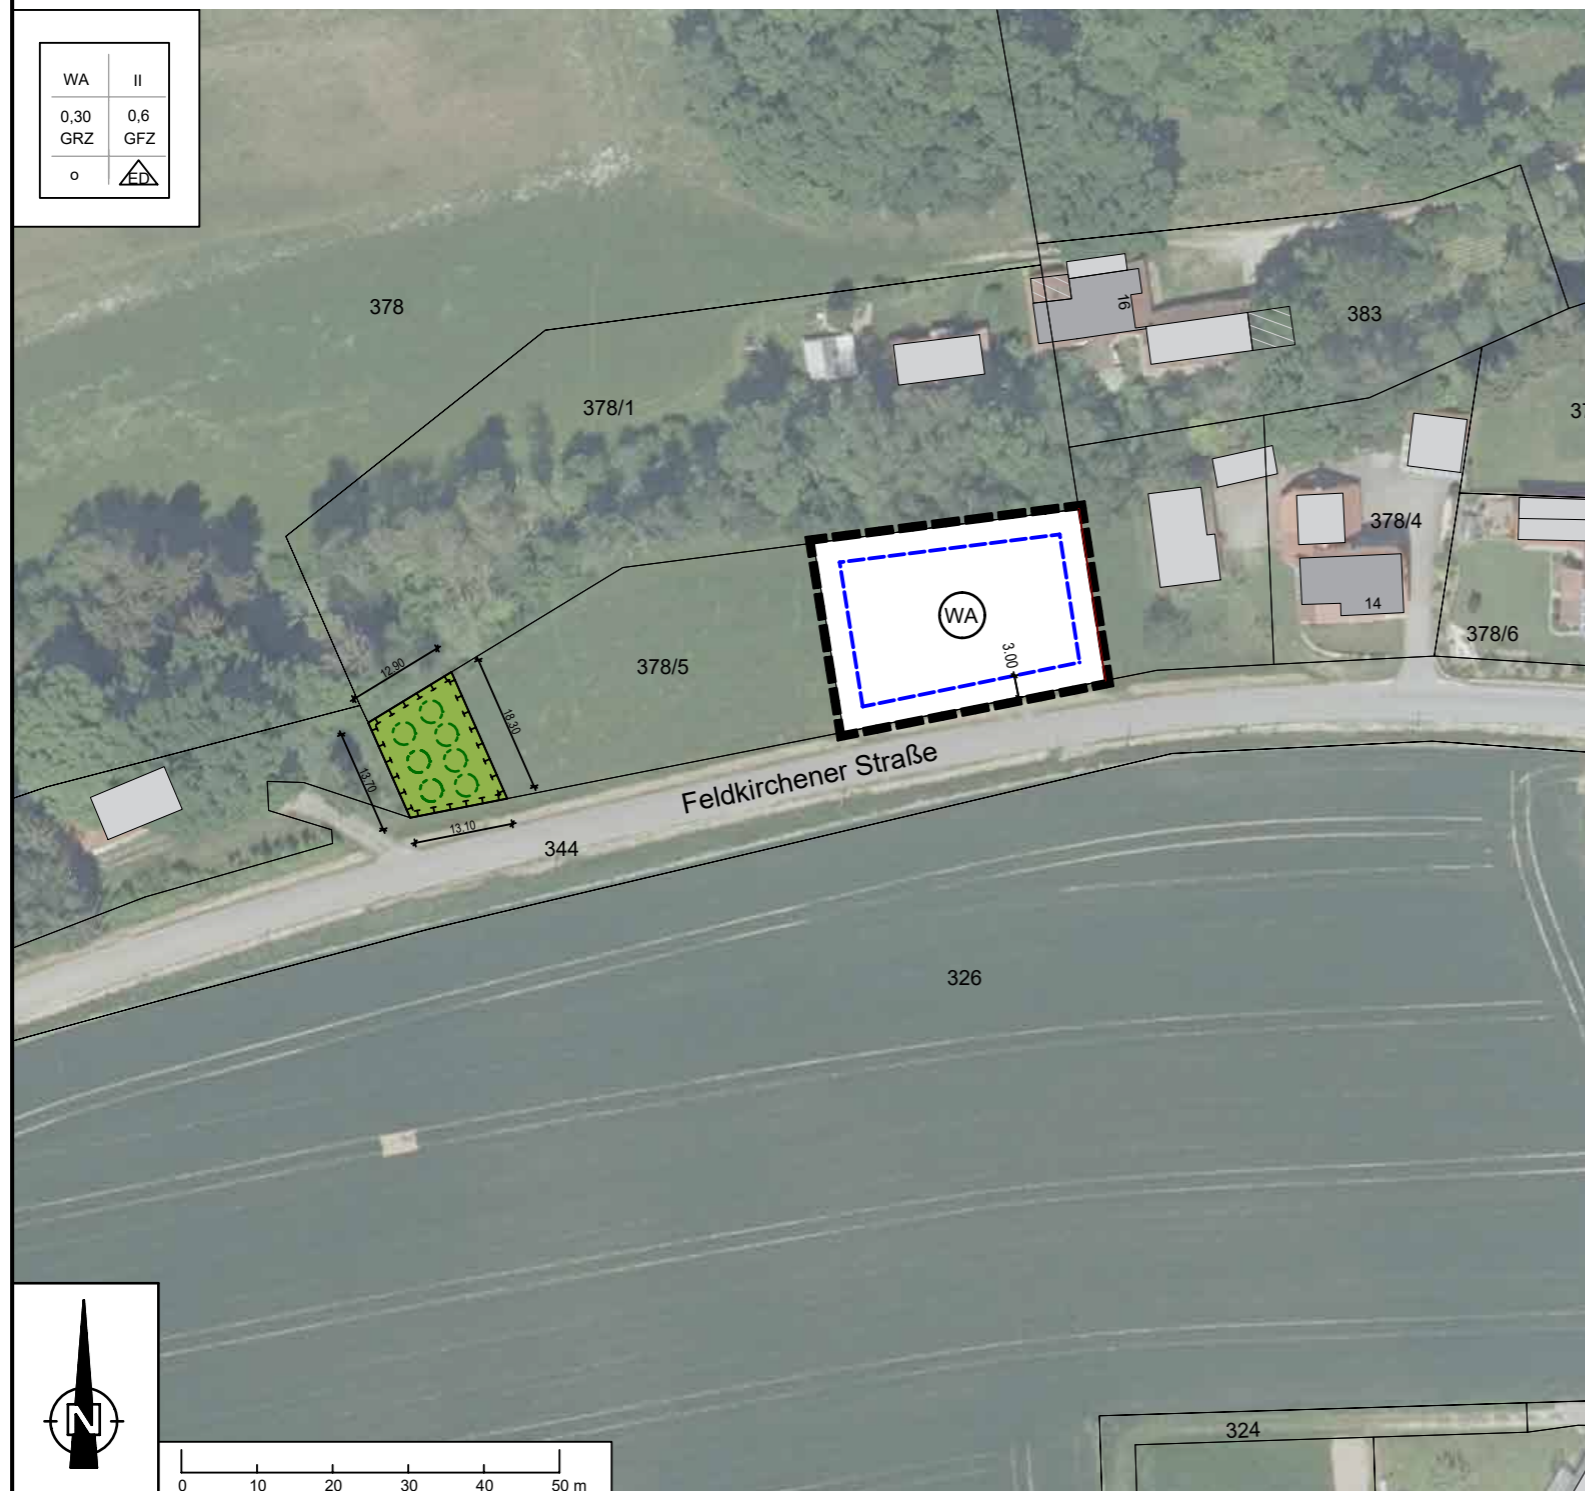

1. DECKBLATTÄNDERUNG " LOICHING - FELDKIRCHENER STRASSE"


GEMEINDE
LANDKREIS
REGIERUNGSBEZIRK

LOICHING
DINGOLFING - LANDAU
NIEDERBAYERN

Übersichtskarten Satzungsbereich



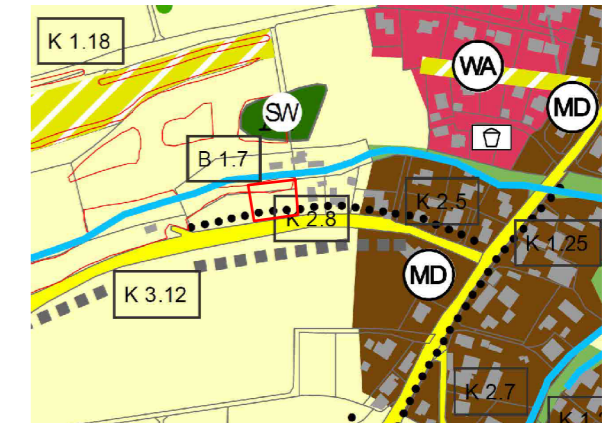

Quelle: BayernAtlas



Quelle: FNP Loiching

Loiching, den

1. Bürgermeister

Planung	 Ingenieurgesellschaft Telefon: 09951 / 6901 - 0, Fax: 09951 / 6901 - 25 Weidenstraße 72, 94405 Landau an der Isar E-Mail: info@obw-ig.de Internet: www.obw-ig.de Thomas Ebner B. Eng.
Vorhabensträger	Gemeinde Loiching Kirchplatz 4 84180 Loiching 
Maßstab	M 1 : 1000
Stand	30.01.2025
Projekt	LOICH_2024-568, B-Plan Deckblatt Feldkirchener Straße